

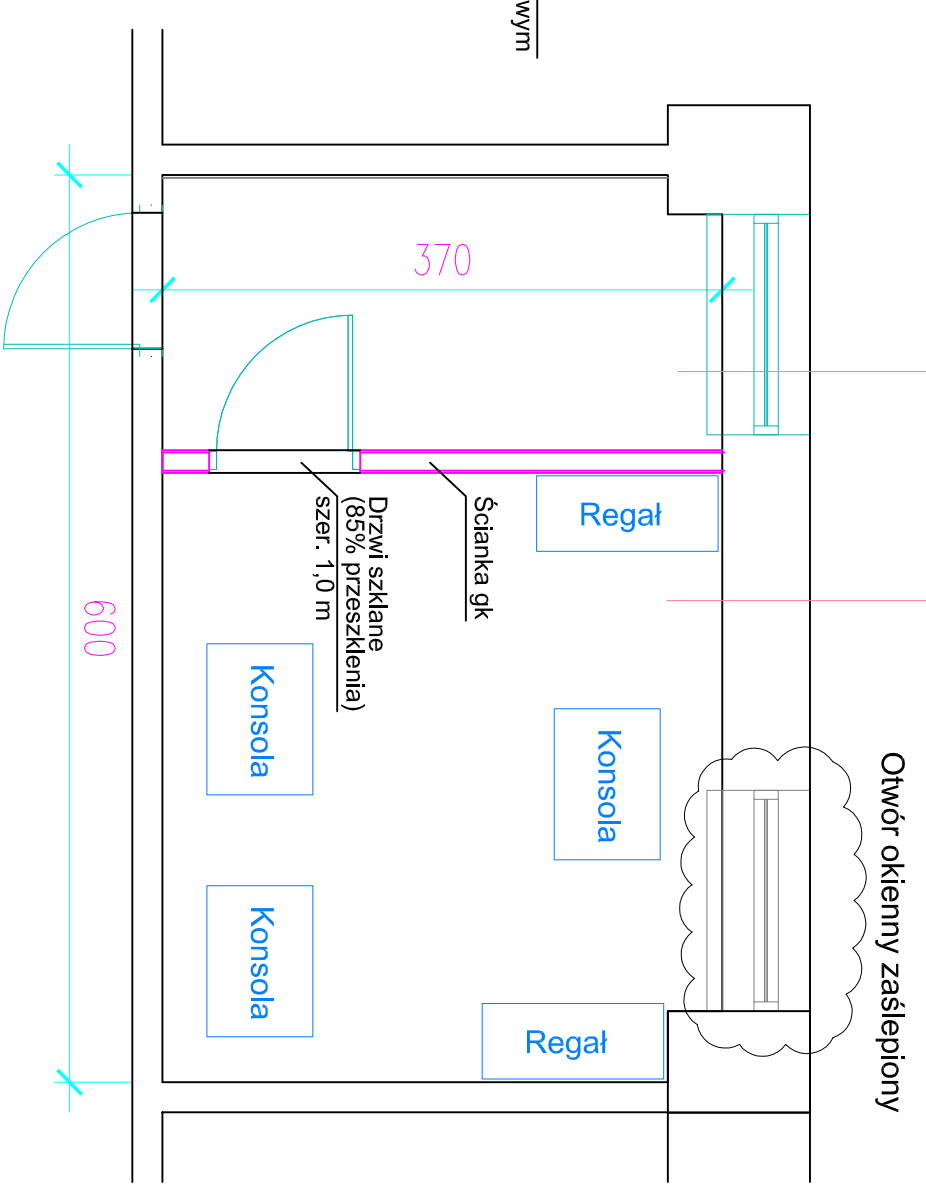


0.01	Pom. Techniczne
6,64 m ²	
h = 3,00 m	

0.02	LABORATORIUM
14,74 m ²	
h = 3,00 m	

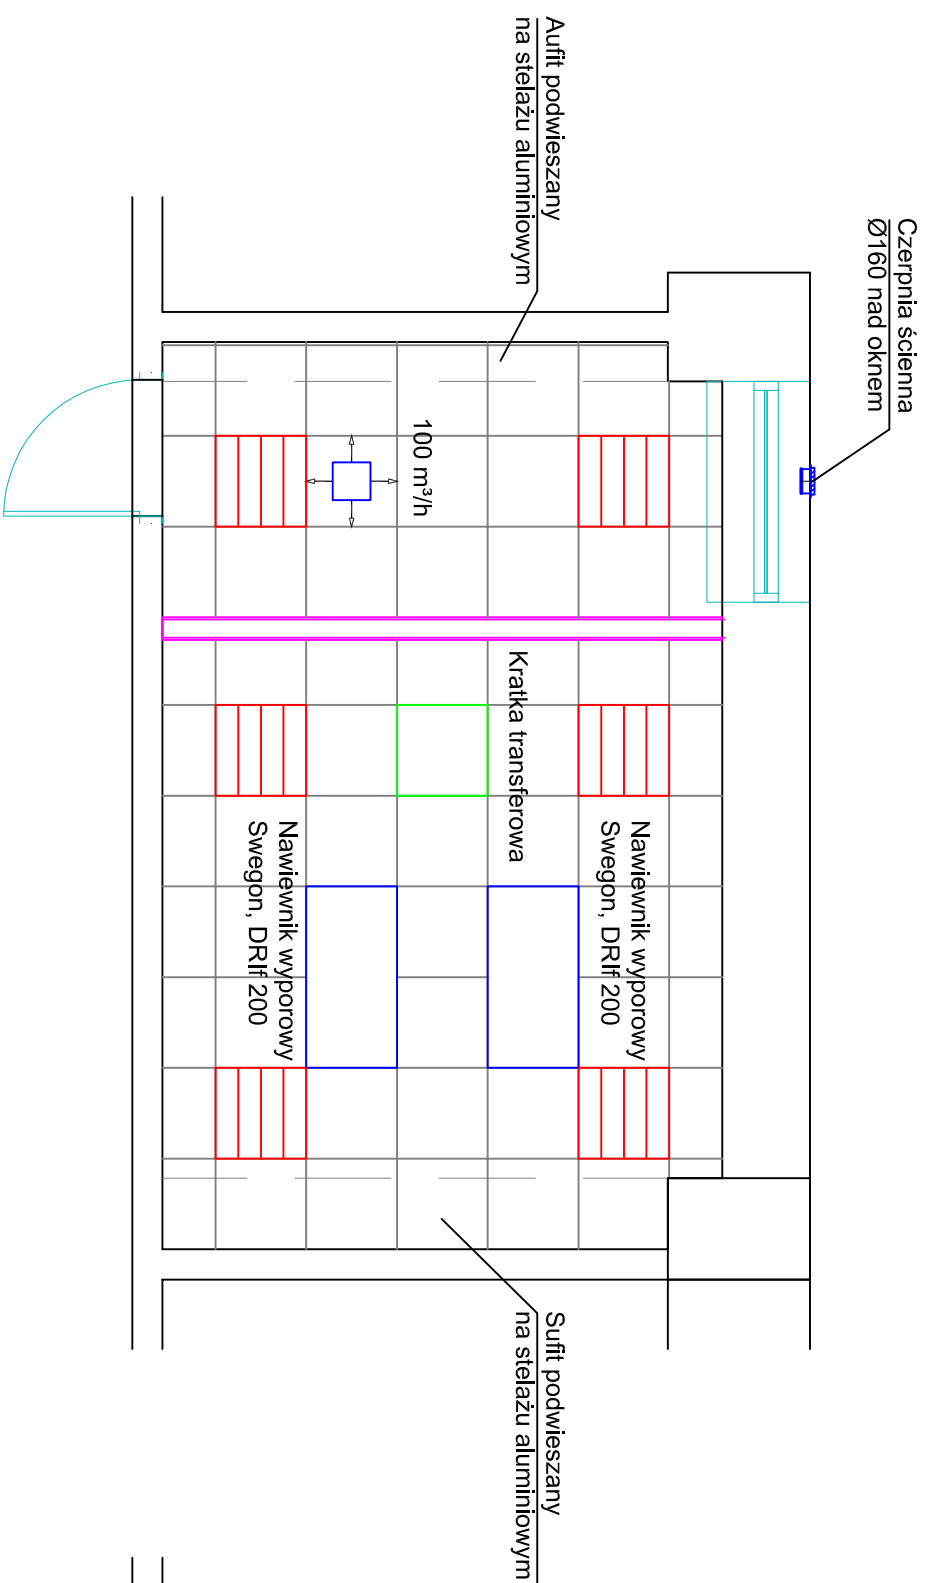

PRZEKRÓJ

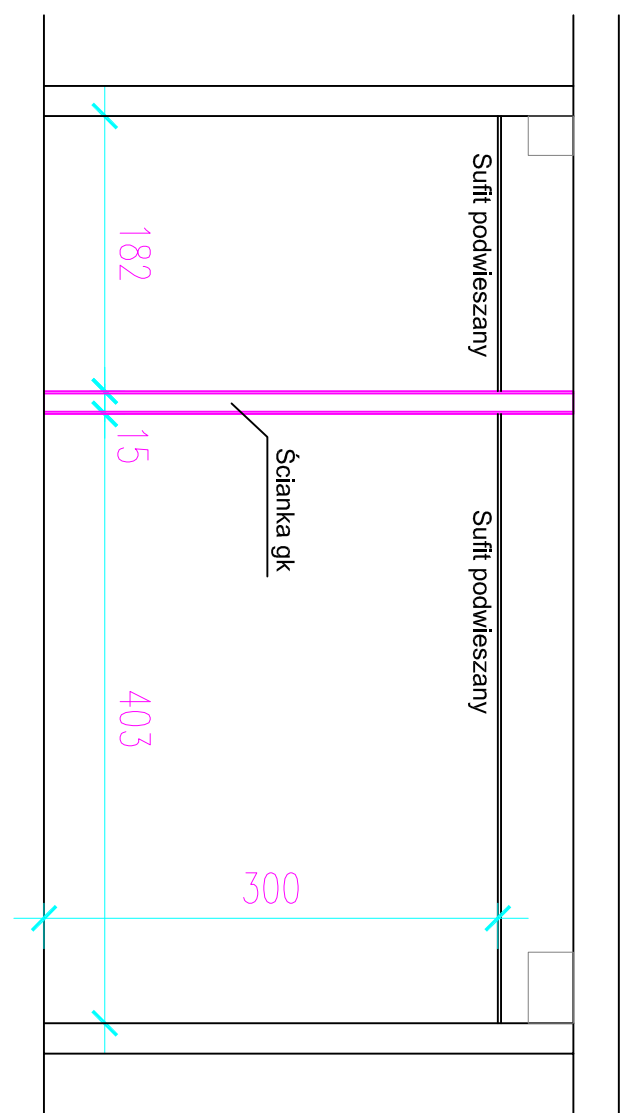

Inwestor:
Wojewódzki Inspektorat Ochrony Środowiska
ul. Czarna Rola 4
61-625 Poznań



BIURO PROJEKTOWE ANDRZEJ PIĄTKOWSKI
ul. BUKOWSKA 25/1; 60-501 POZNAŃ
TEL/FAX: (+48) 61 22 17 236

Temat:	Laboratorium – Pokoje wogowe	Podpis:		Branża:	Architektura
Projektant	mgr inż. arch. Lukasz Malysz	Numer uprawnień:	89/WPOKK/UpB/2011	Stadium:	PROJEKT WYKONAWCZY
Opracował					
Sprawdził					
Skala:	1:50	Temat rysunku:	Temat rysunku:	Nr rysunku:	A-01
			Architektura. Rzut i przekrój	Indeks:	02